

## voorlopig ontwerp

plan voor het bouwen van een twee-onder-een-kapwoning  
aan de Zuudplas te Noord-Deurningen kavels C3 en C4  
in opdracht van fam. Spijkerman





Enschedeestraat 2H M 06-13402539  
7575 AB Oldenzaal I www.architectenplus.nl  
T 0541-741015 E info@architectenplus.nl

getekend M. Vredegoor 26.06.2020  
gewijzigd  
gewijzigd

project 2020.12  
schaal 1:100  
formaat A3



tekening **V-01**  
blad 1/4

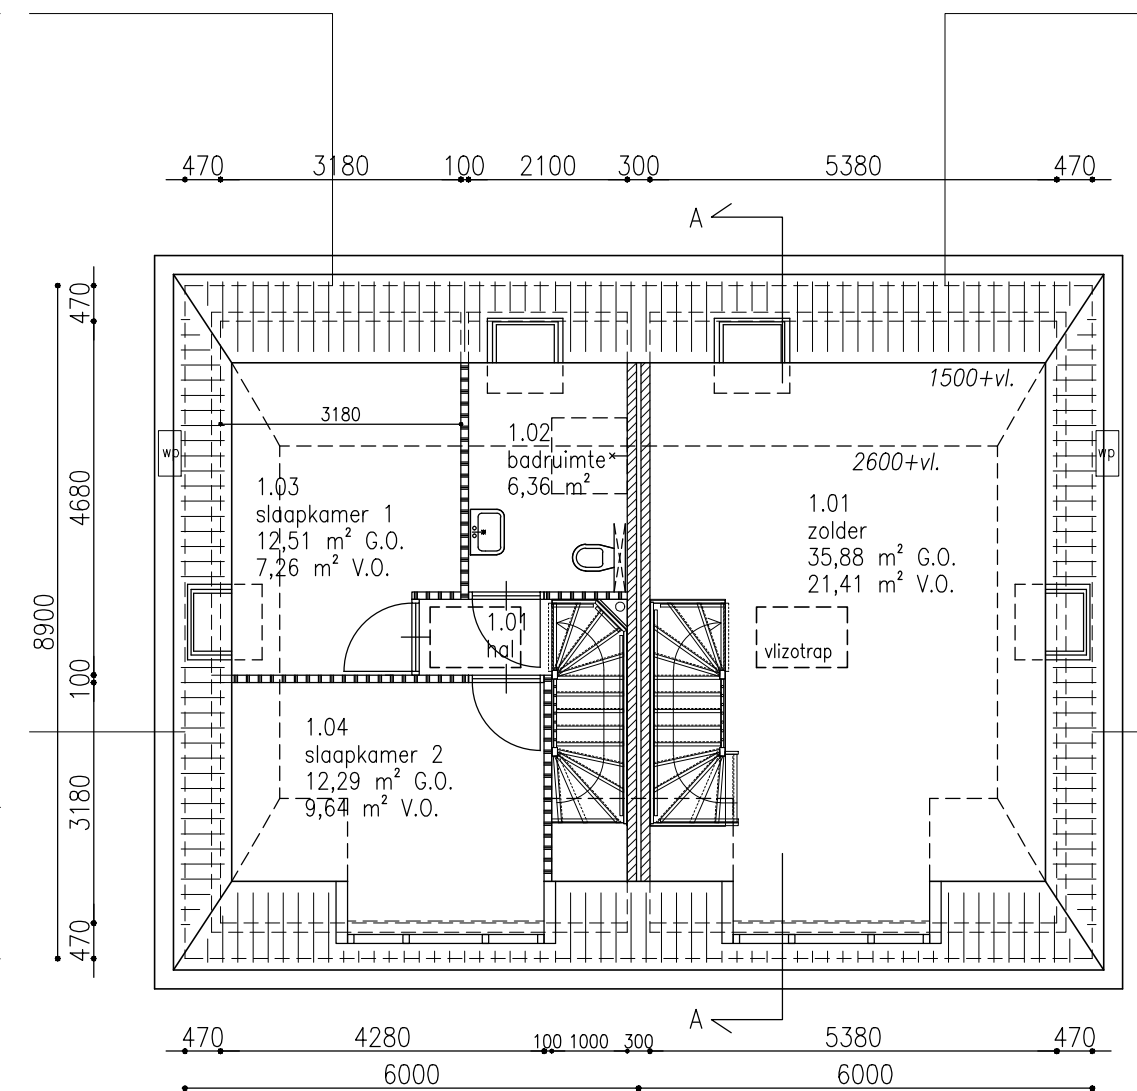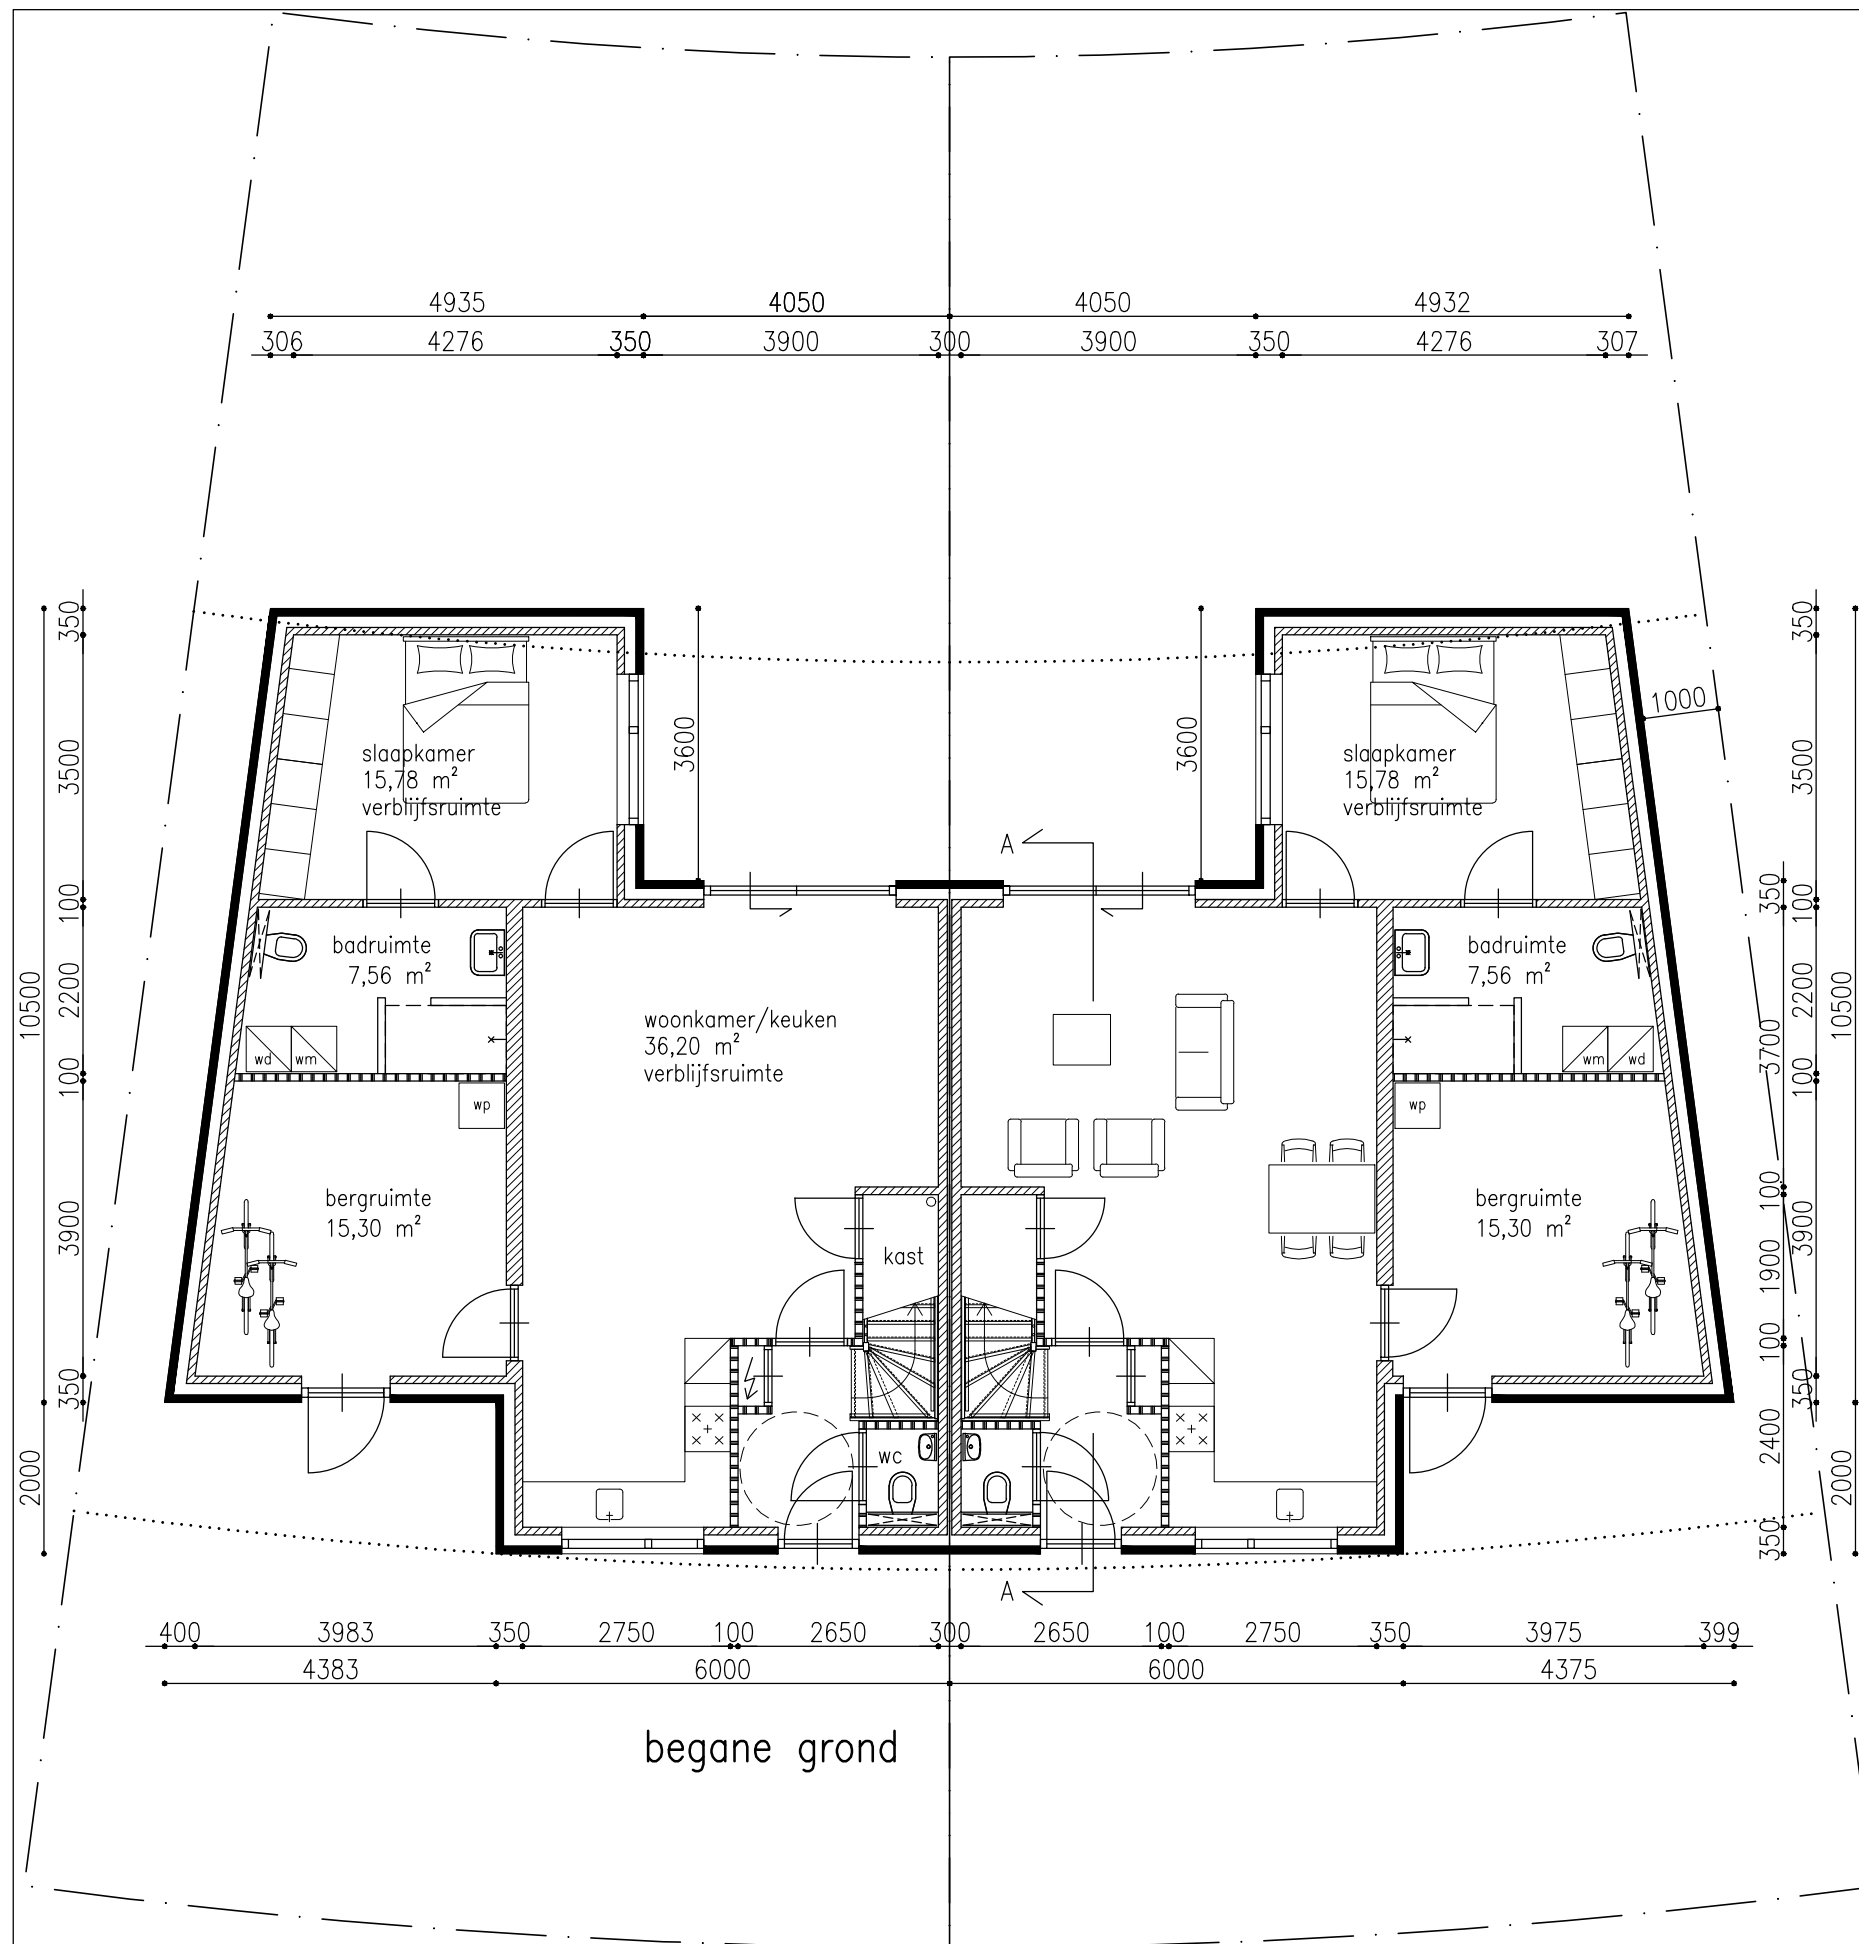

**architecten plus**

Enschedesestraat 2H M 06-13402539  
7575 AB Oldenzaal I www.architectenplus.nl  
T 0541-741015 E info@architectenplus.nl

tekening **V-01**  
blad 2/4

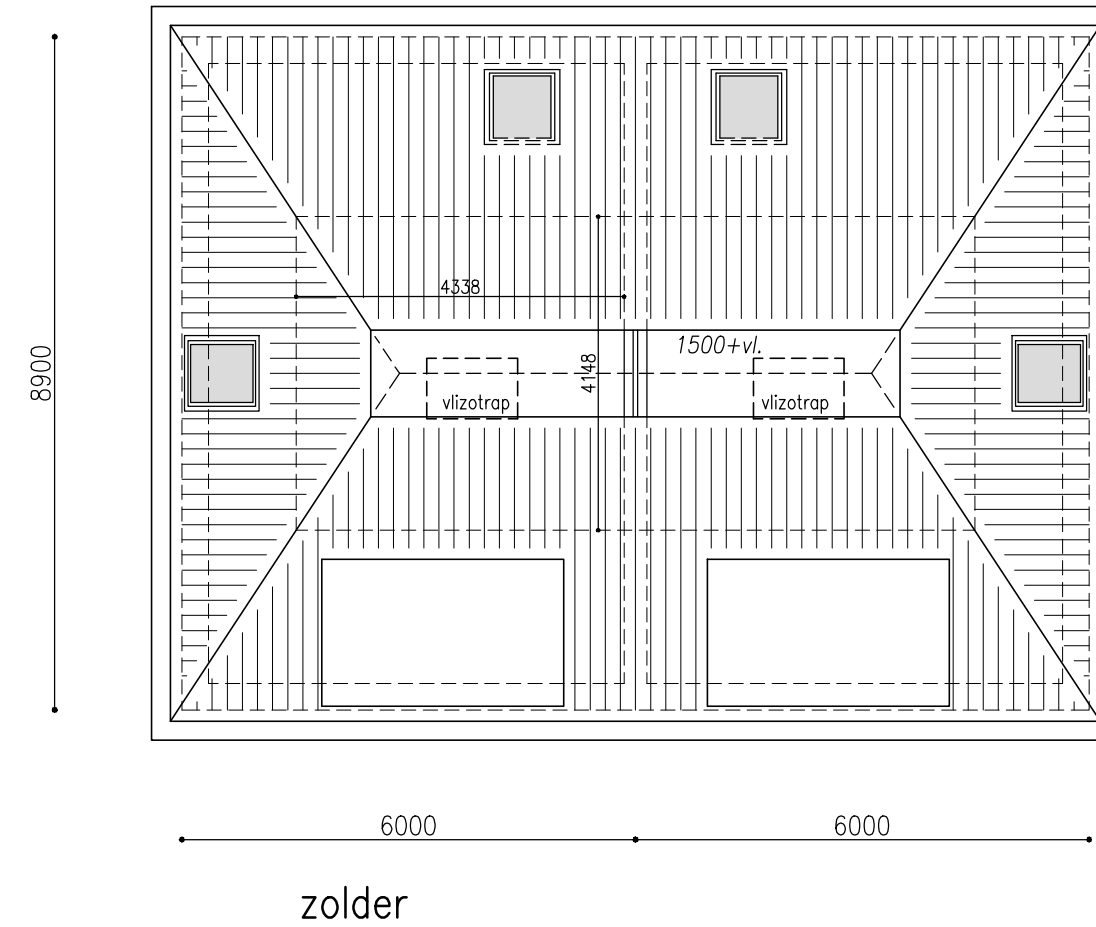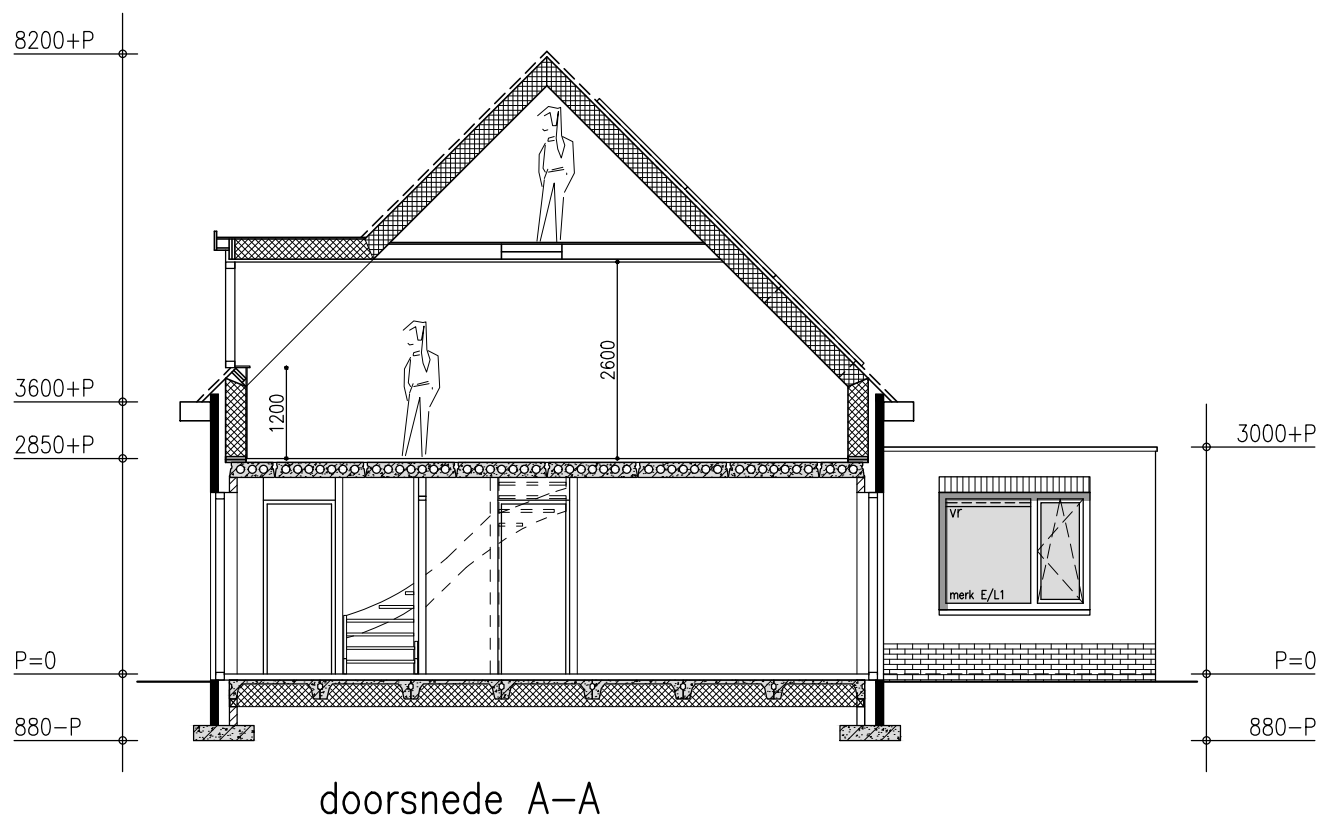

**architecten plus**


Enschedeestraat 2H M 06-13402539  
 7575 AB Oldenzaal I www.architectenplus.nl  
 T 0541-741015 E info@architectenplus.nl

tekening **V-01**  
 blad 3/4




voorgevel


 donkere gevelsteen Marwijne Zwartzand  
 overig: Dommelrood gereduceerd (rood)

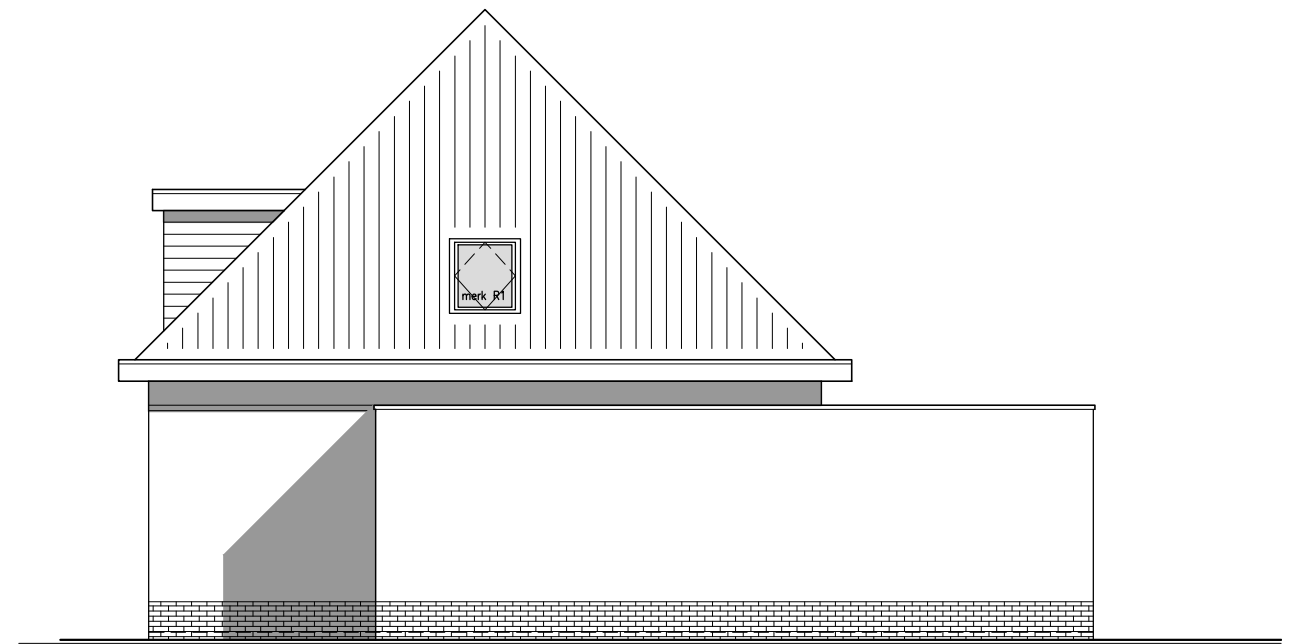

zijgevel rechts

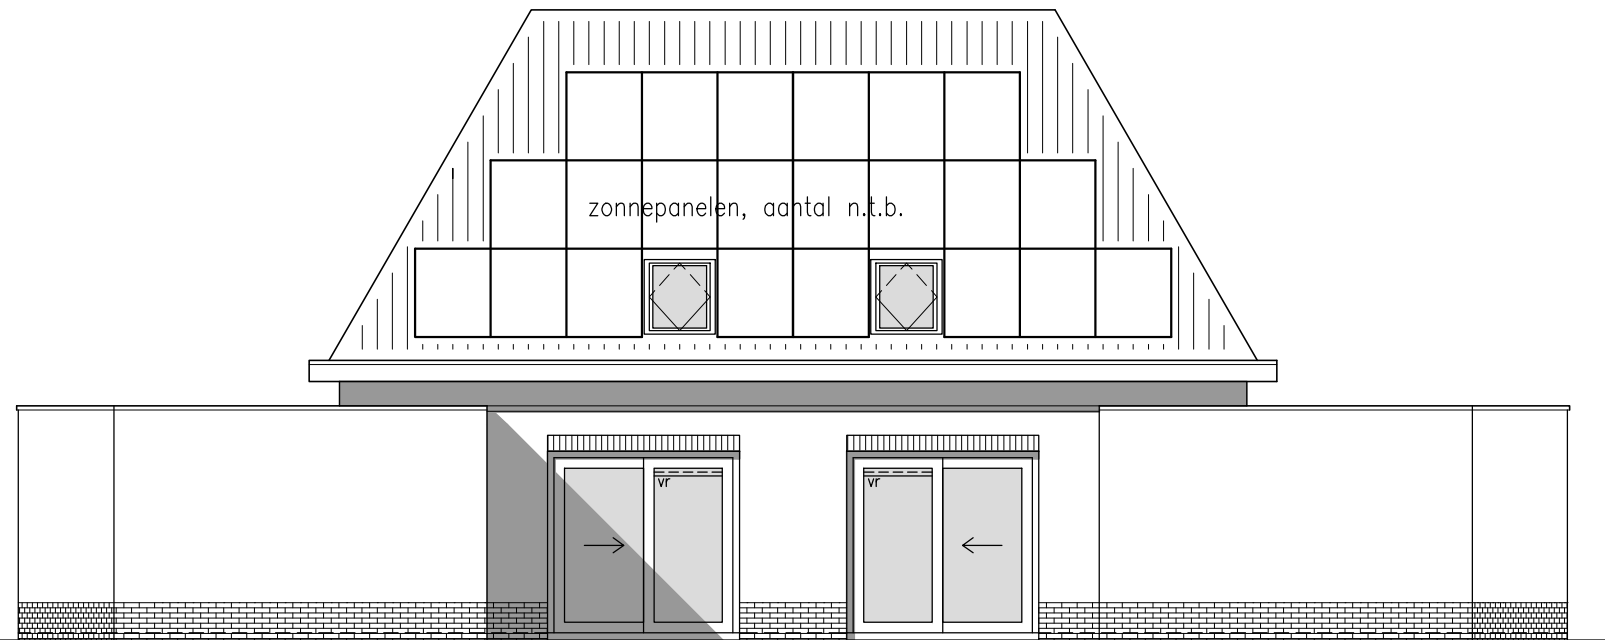

achtergevel

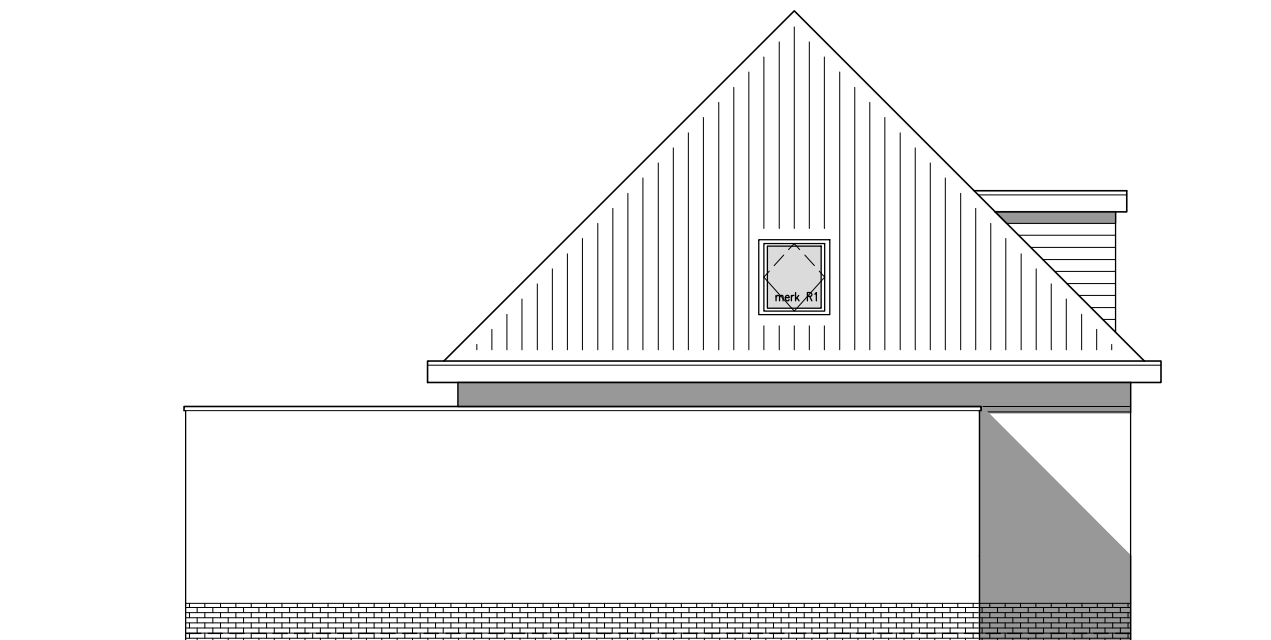

zijgevel rechts

**architecten plus**

Enschedesestraat 2H M 06-13402539  
 7575 AB Oldenzaal I www.architectenplus.nl  
 T 0541-741015 E info@architectenplus.nl

tekening

**V-01**

blad

4/4